




PIANTA PIANO SOTTOTETTO ASSENTITA CON PERMESSO DI COSTRUIRE n.2675 del 14.06.2012 (SCALA 1:100)

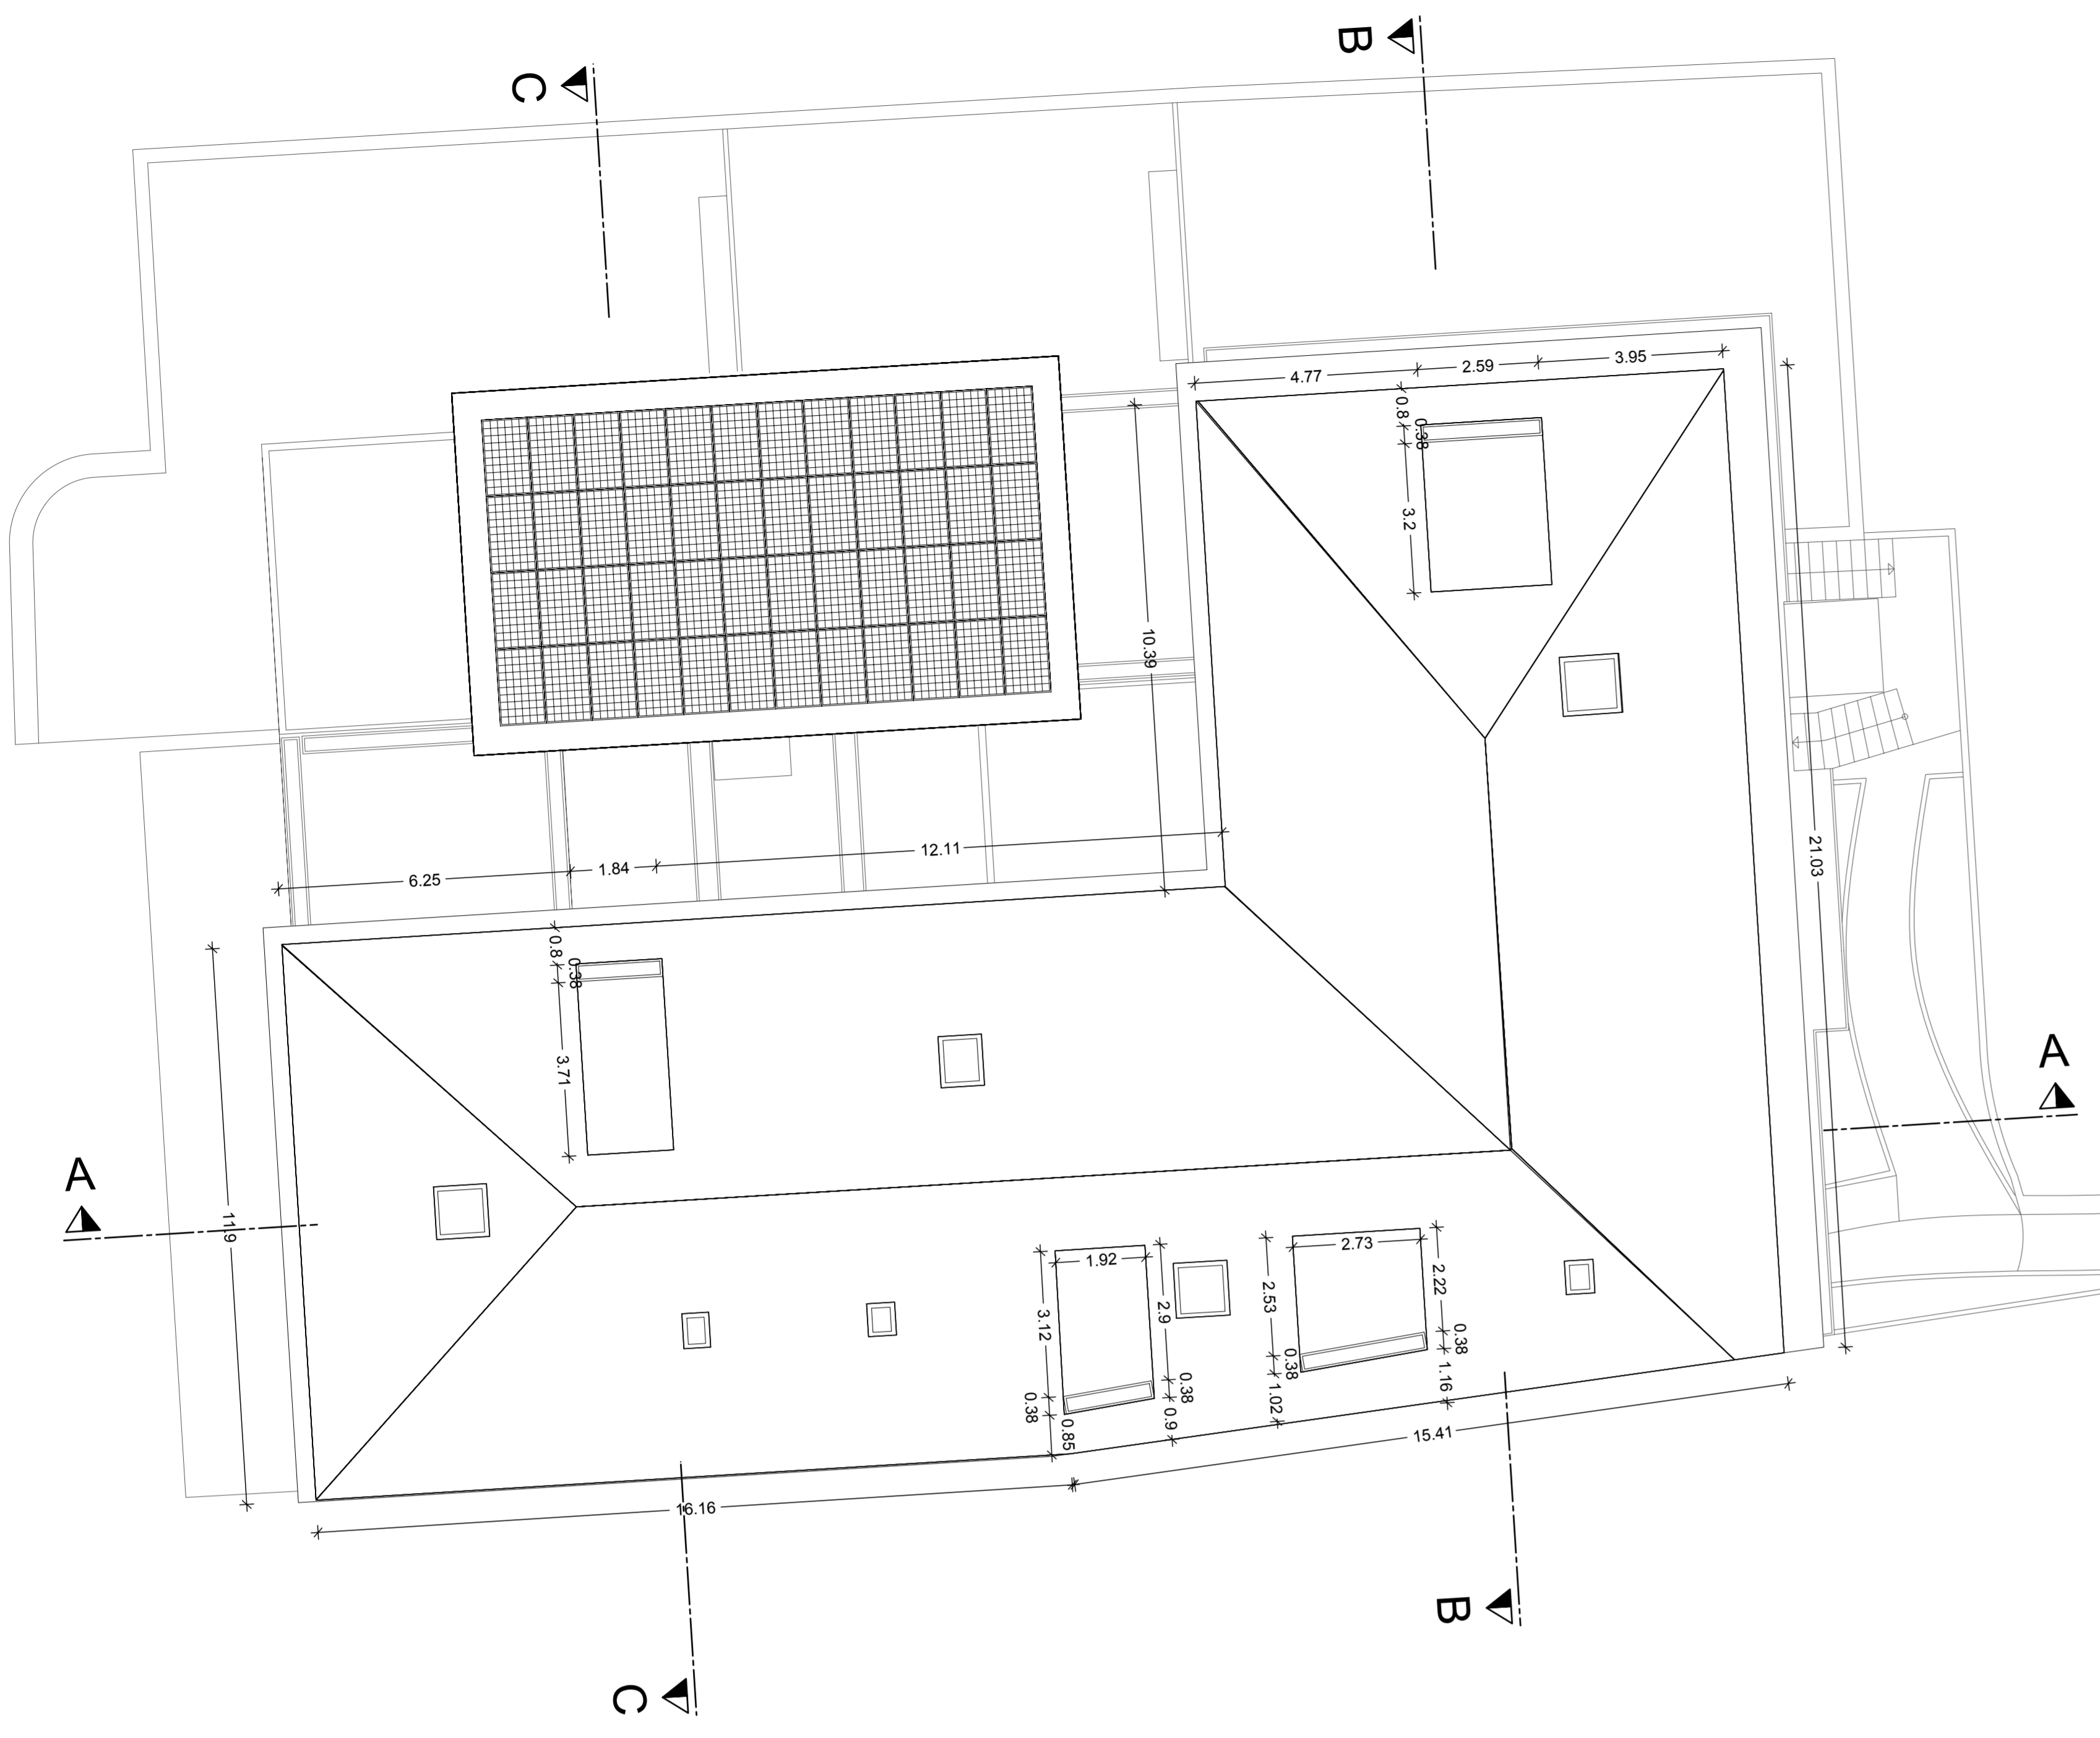


PIANTA COPERTURA CON PERMESSO DI COSTRUIRE n.2675 del 14.06.2012 (SCALA 1:100)

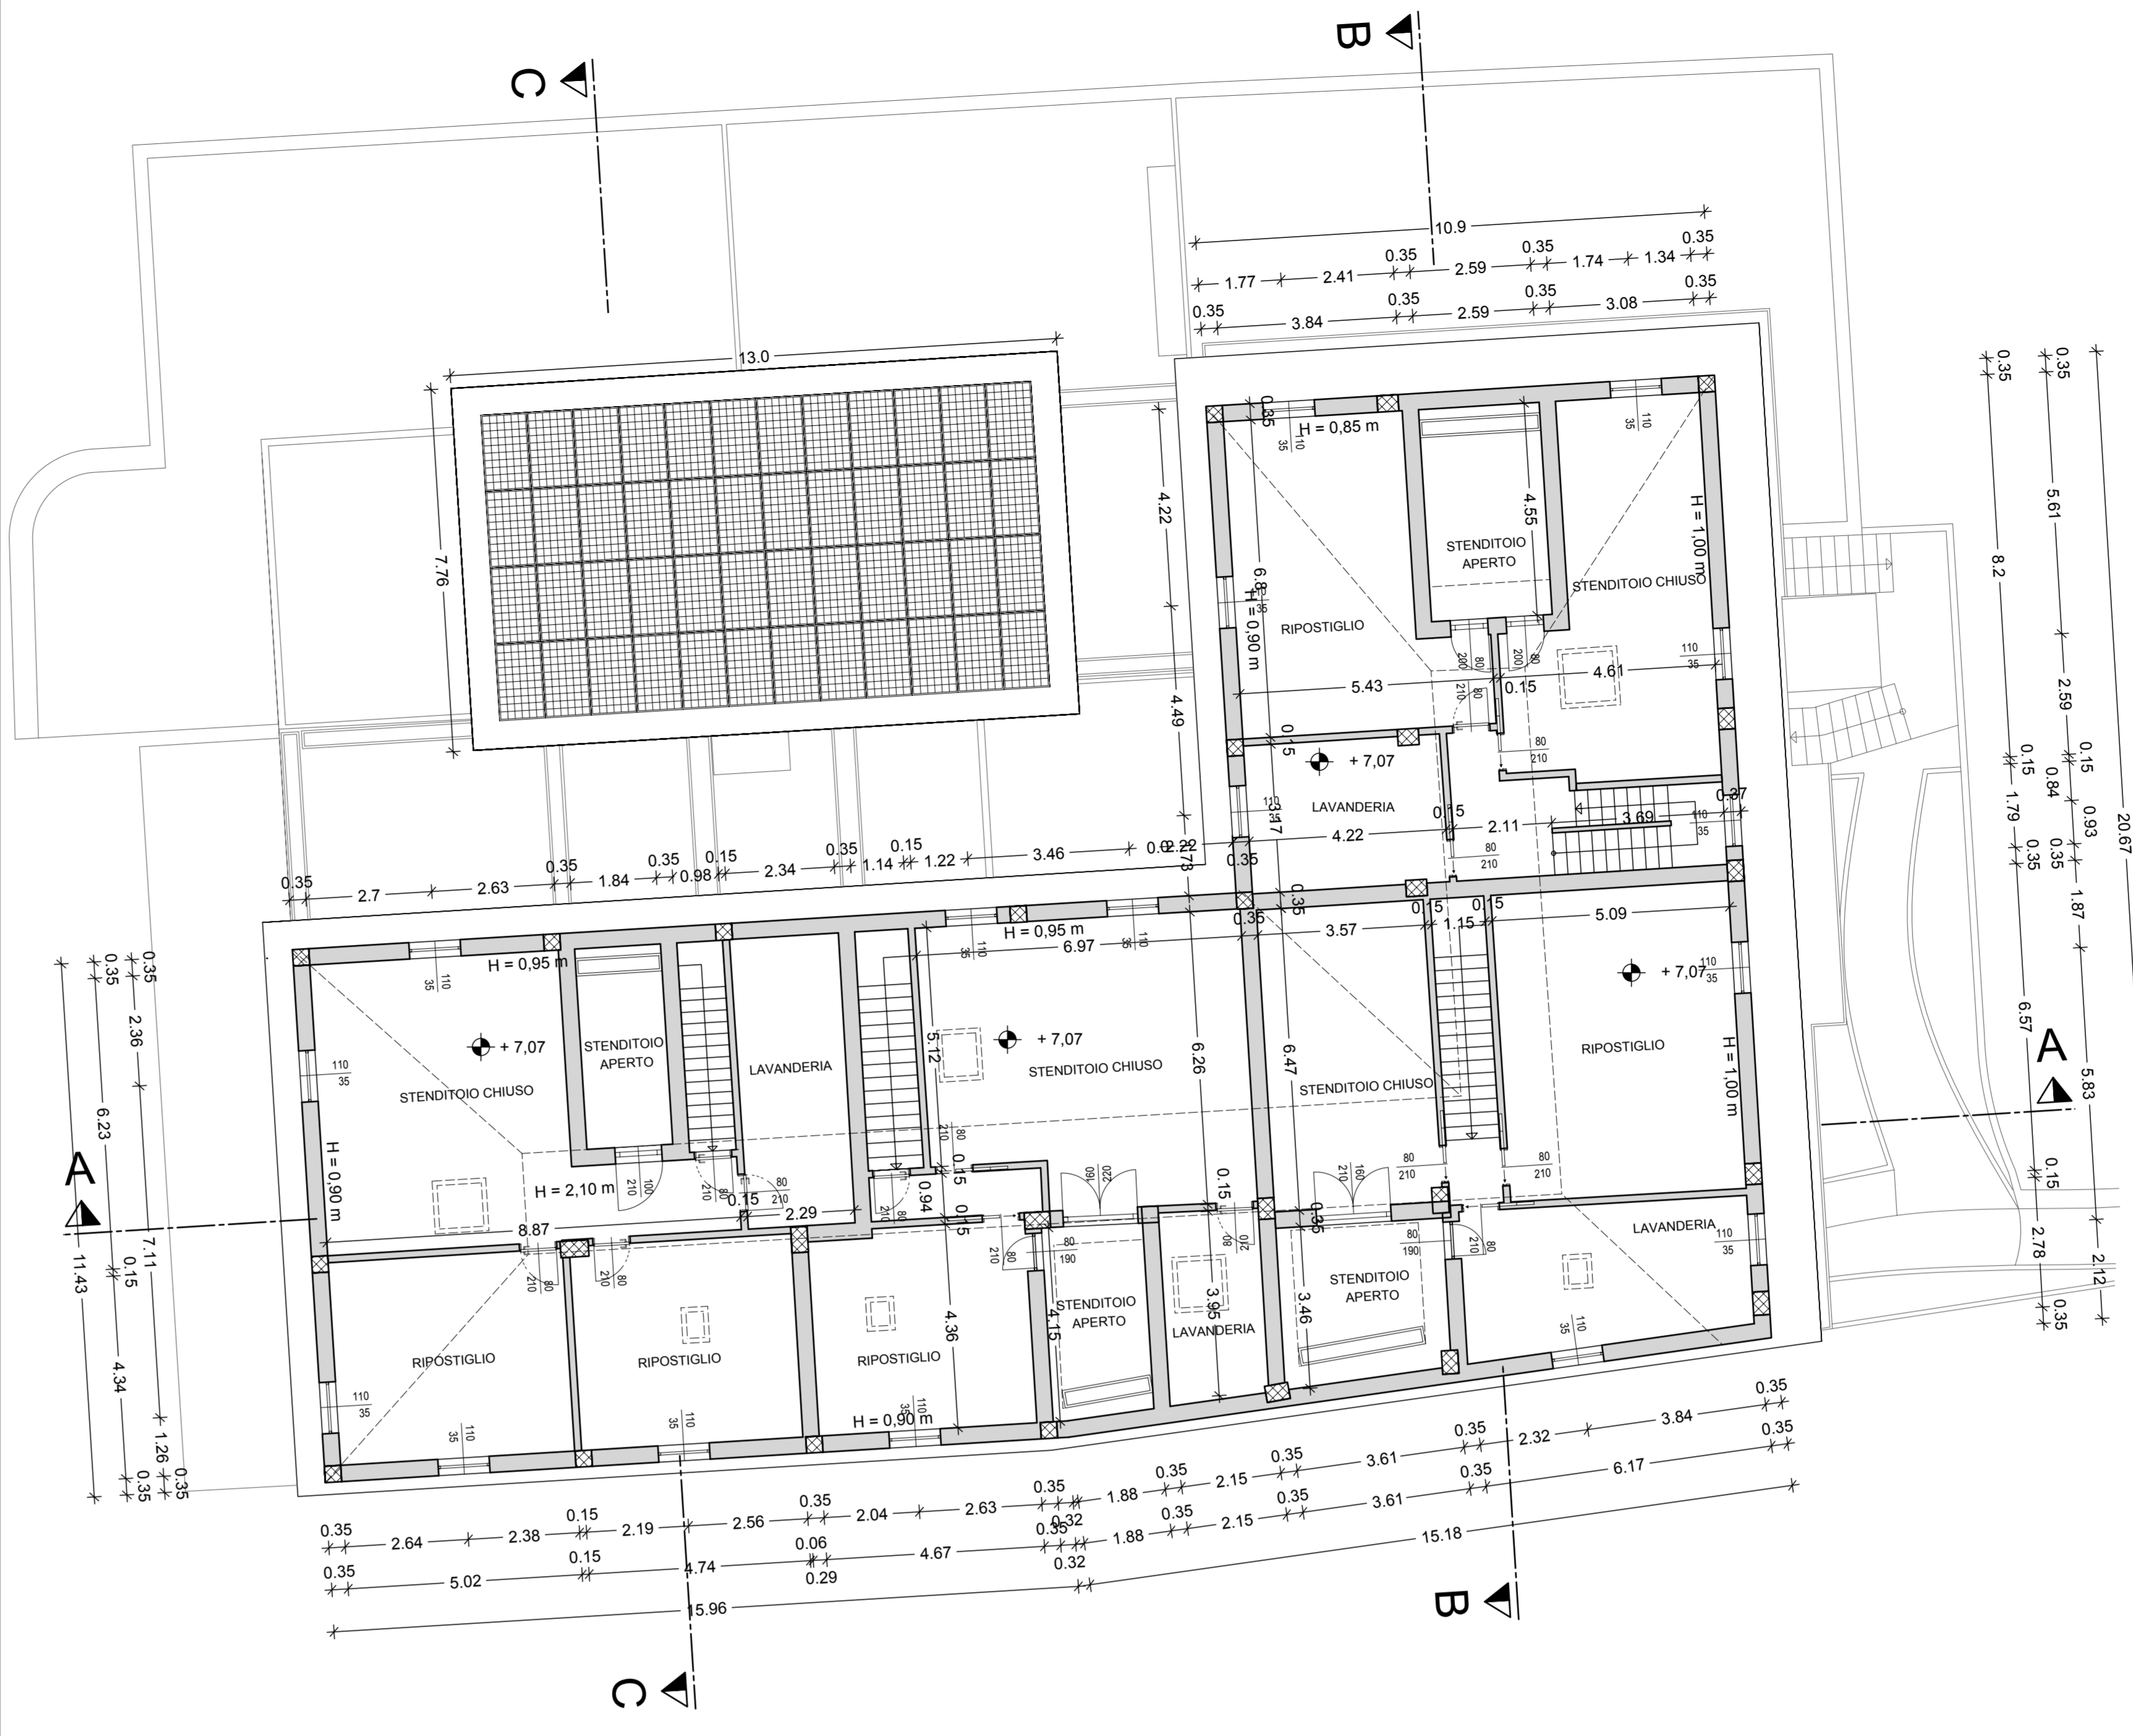

PIANTA PIANO SOTTOTETTO DI VARIANTE (SCALA 1:100)

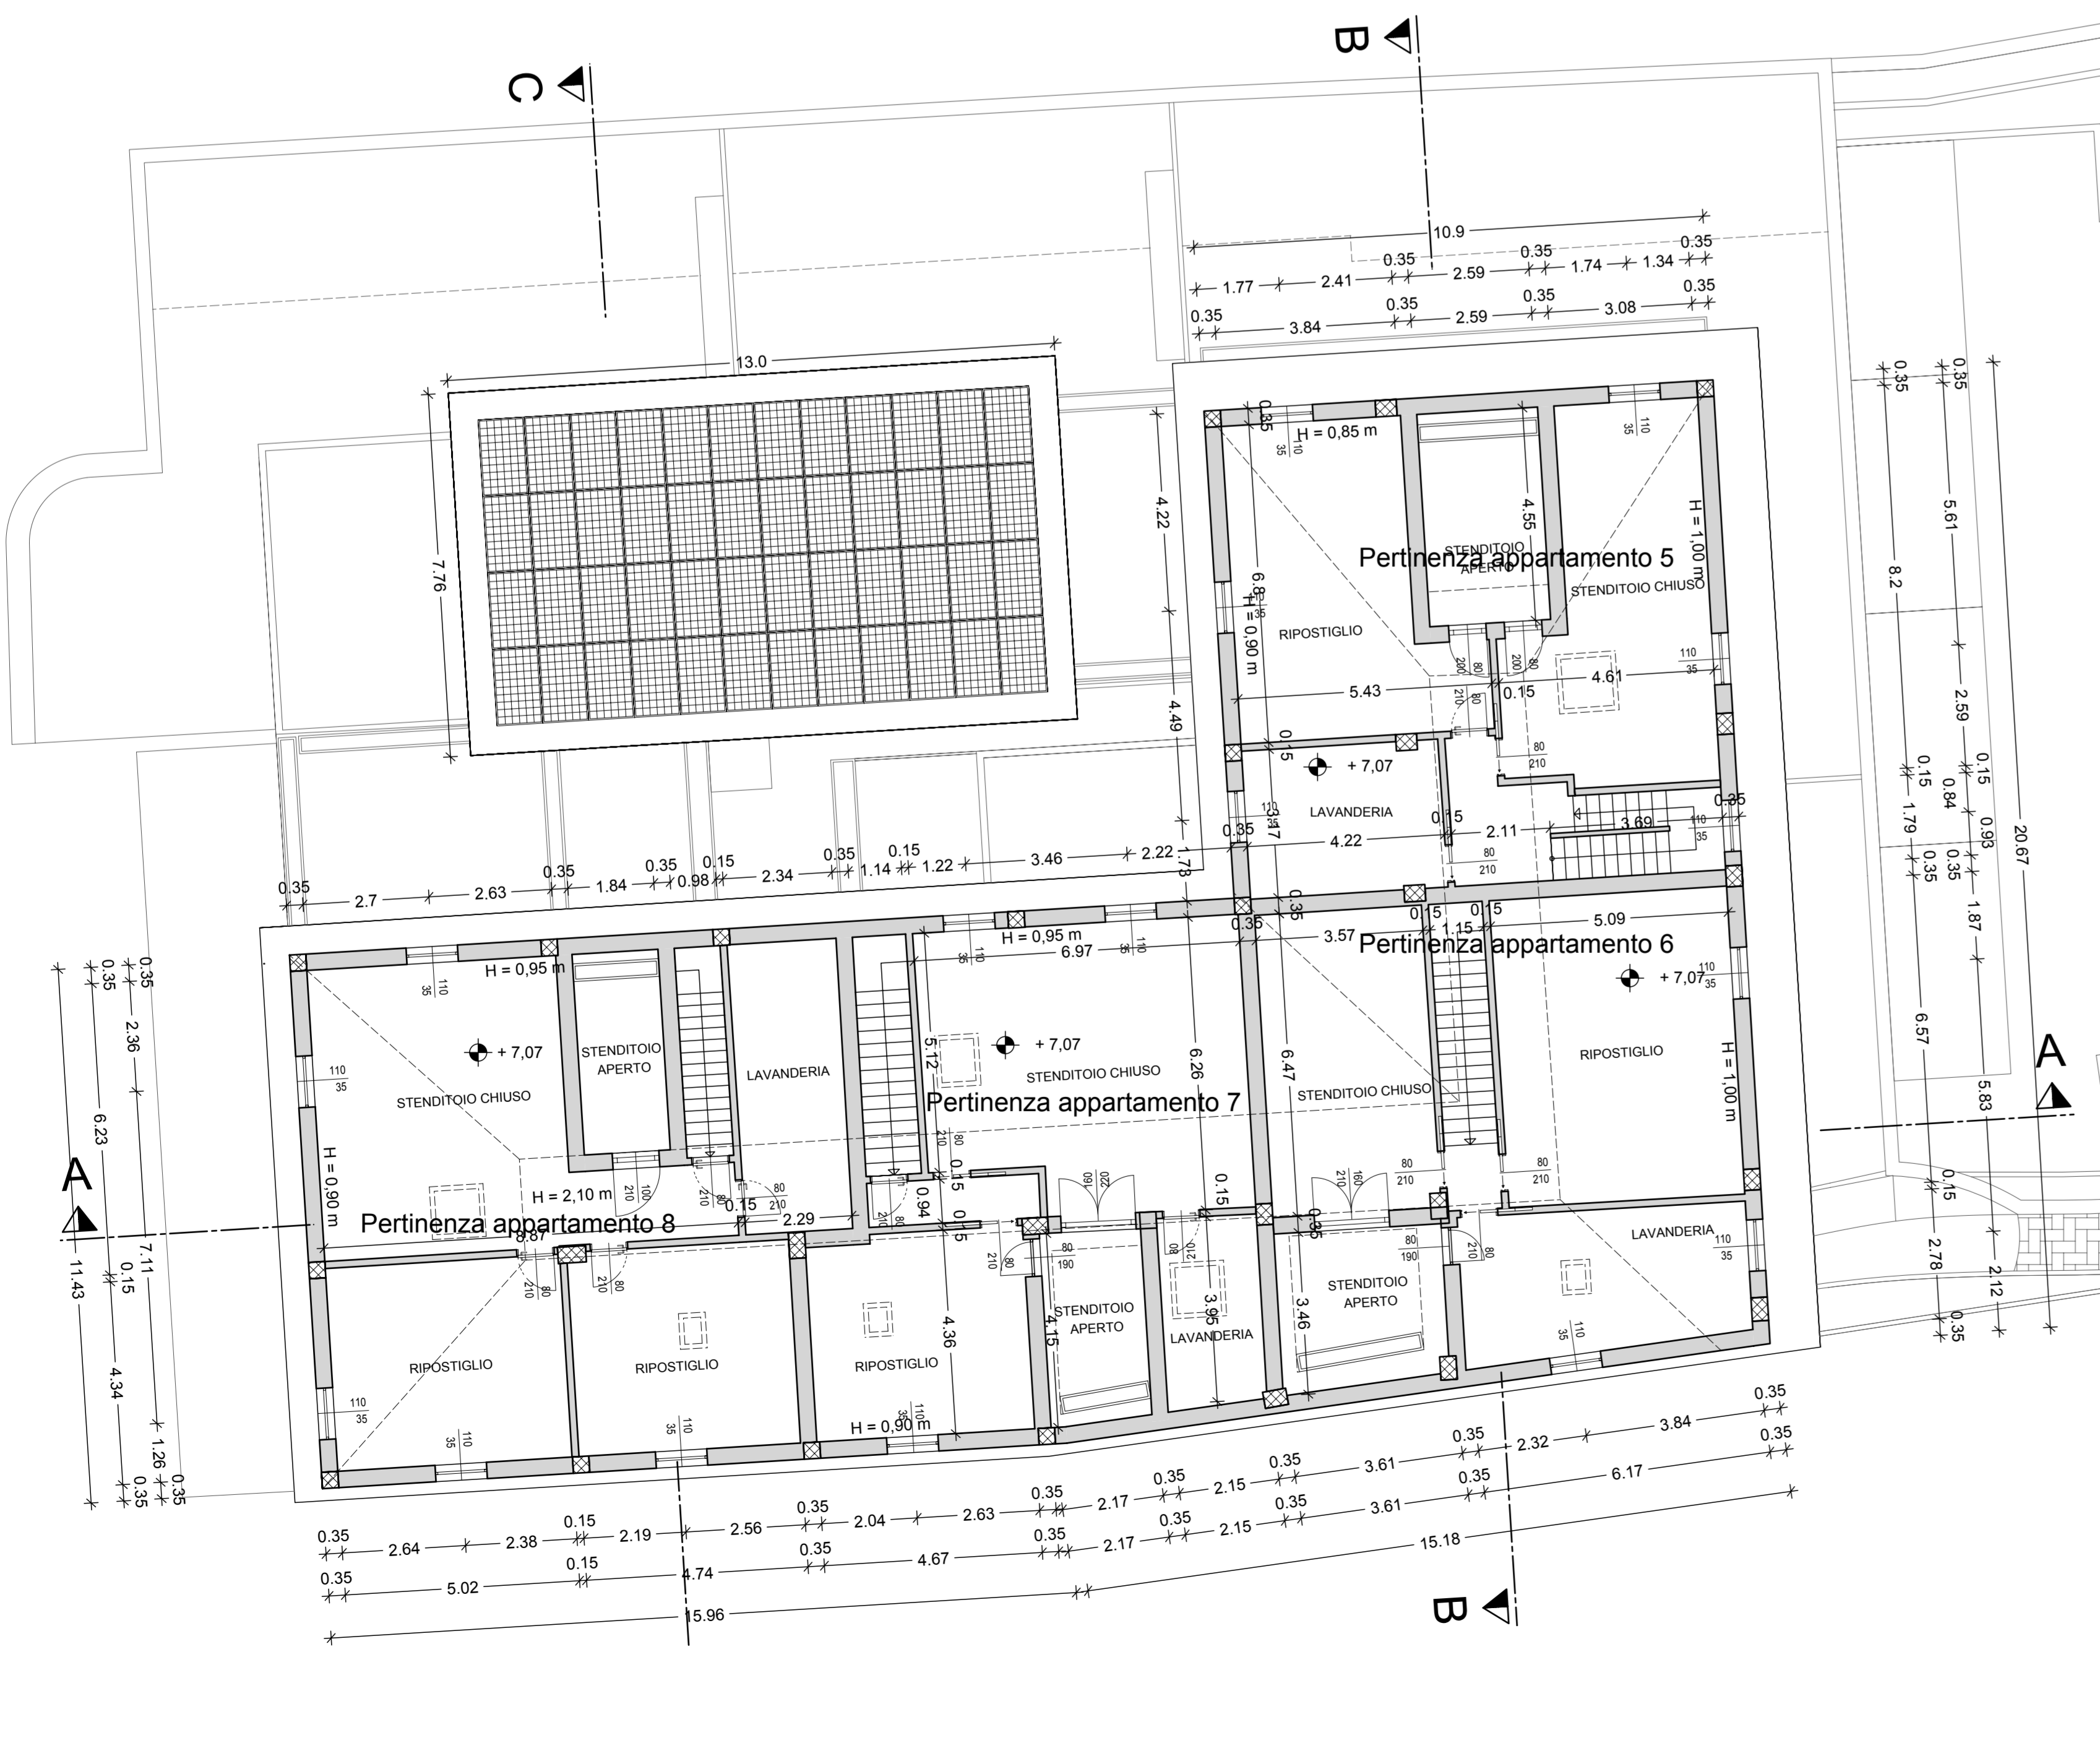

PIANTA COPERTURA DI VARIANTE (SCALA 1:100)

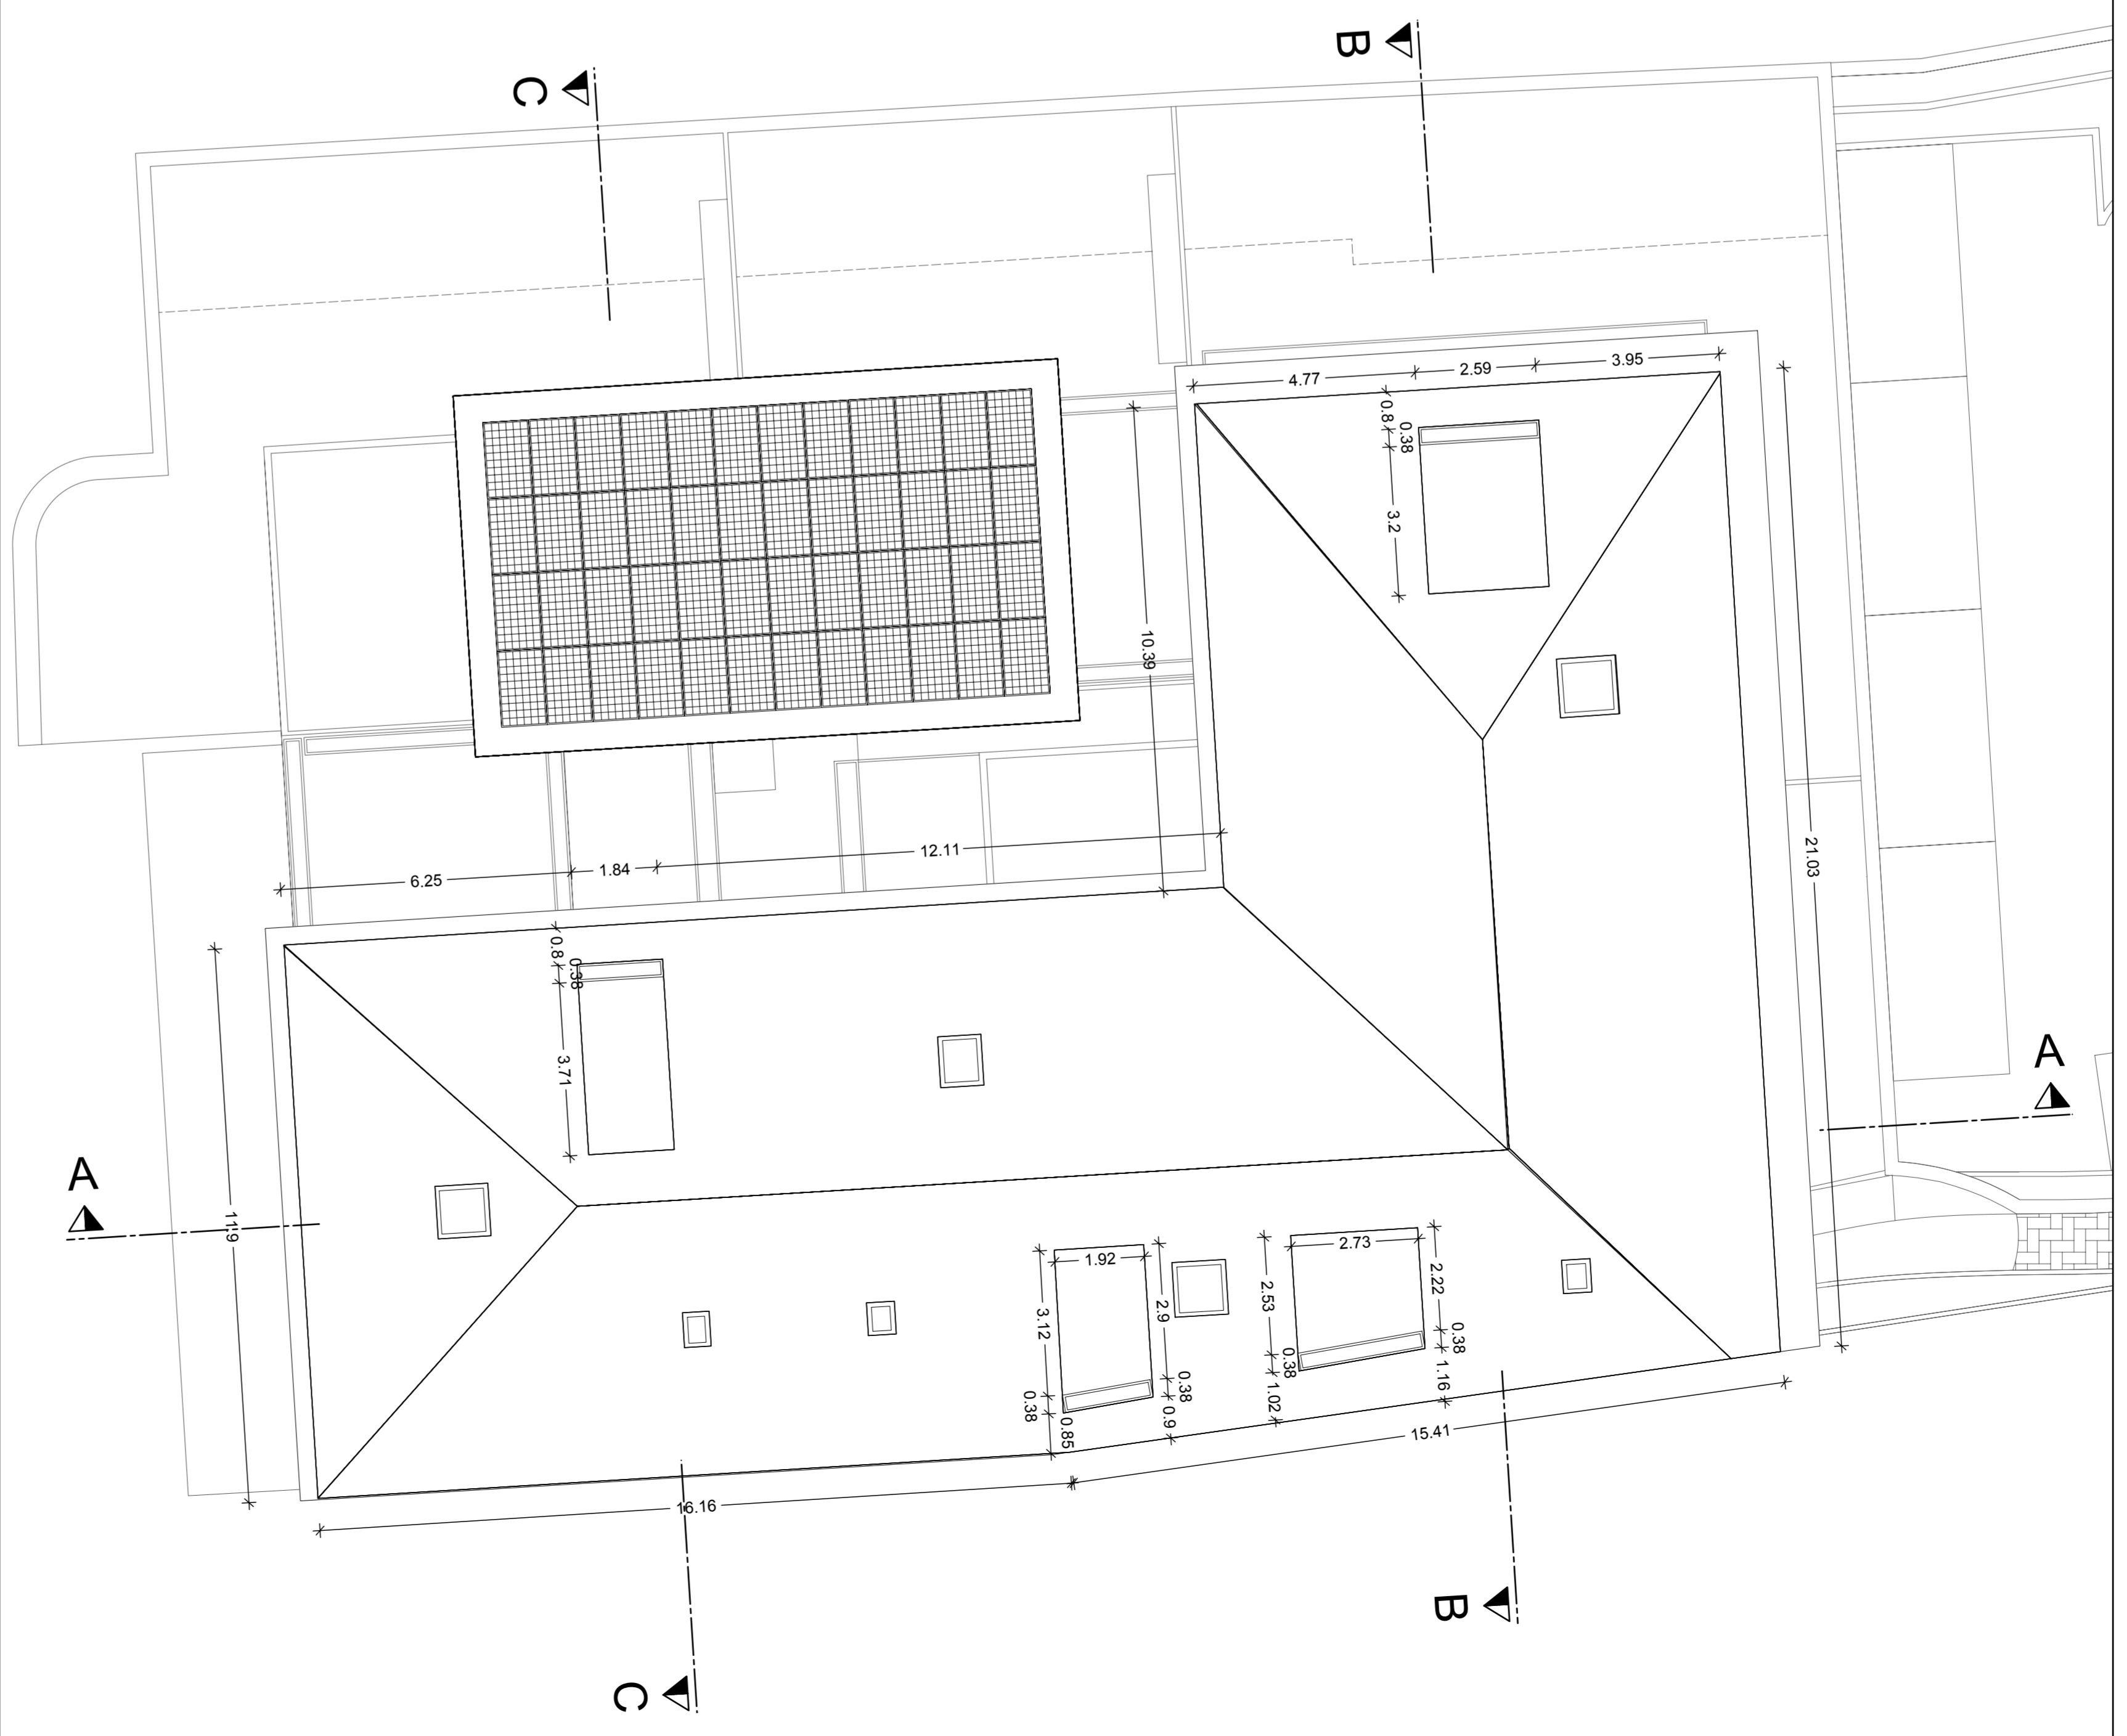

Architetto Eugenio Tenneriello

Arch. Eugenio Tenneriello
 IT - Roma, Corso Venezia 146/A, 00187
 IT - Cava de' Tirreni, Via Mazzini, 1416
 U.S.A. - Florida, Miami Beach, 3316 BUNKER ST. TORRE
 Tel. 0670110800
 Fax 0670110804
 E-mail: e.tenneriello.arch@tin.it



OGGETTO: Progetto di variante al Permesso di Costruire n. 2675 del 14/06/2012

N°protocollo:

Data:
Gennaio 2015

TAV 4

Il Progettista:
Arch. Eugenio Tenneriello

Committente:
Rovani Massimo
Di Marino-Rovani s.r.l.

ELABORATI:
• Pianta piano sottotetto e copertura scala 1:100

LOCALIZZAZIONE:
Città di Cava de' Tirreni (Salerno), Corso Mazzini n°218-224